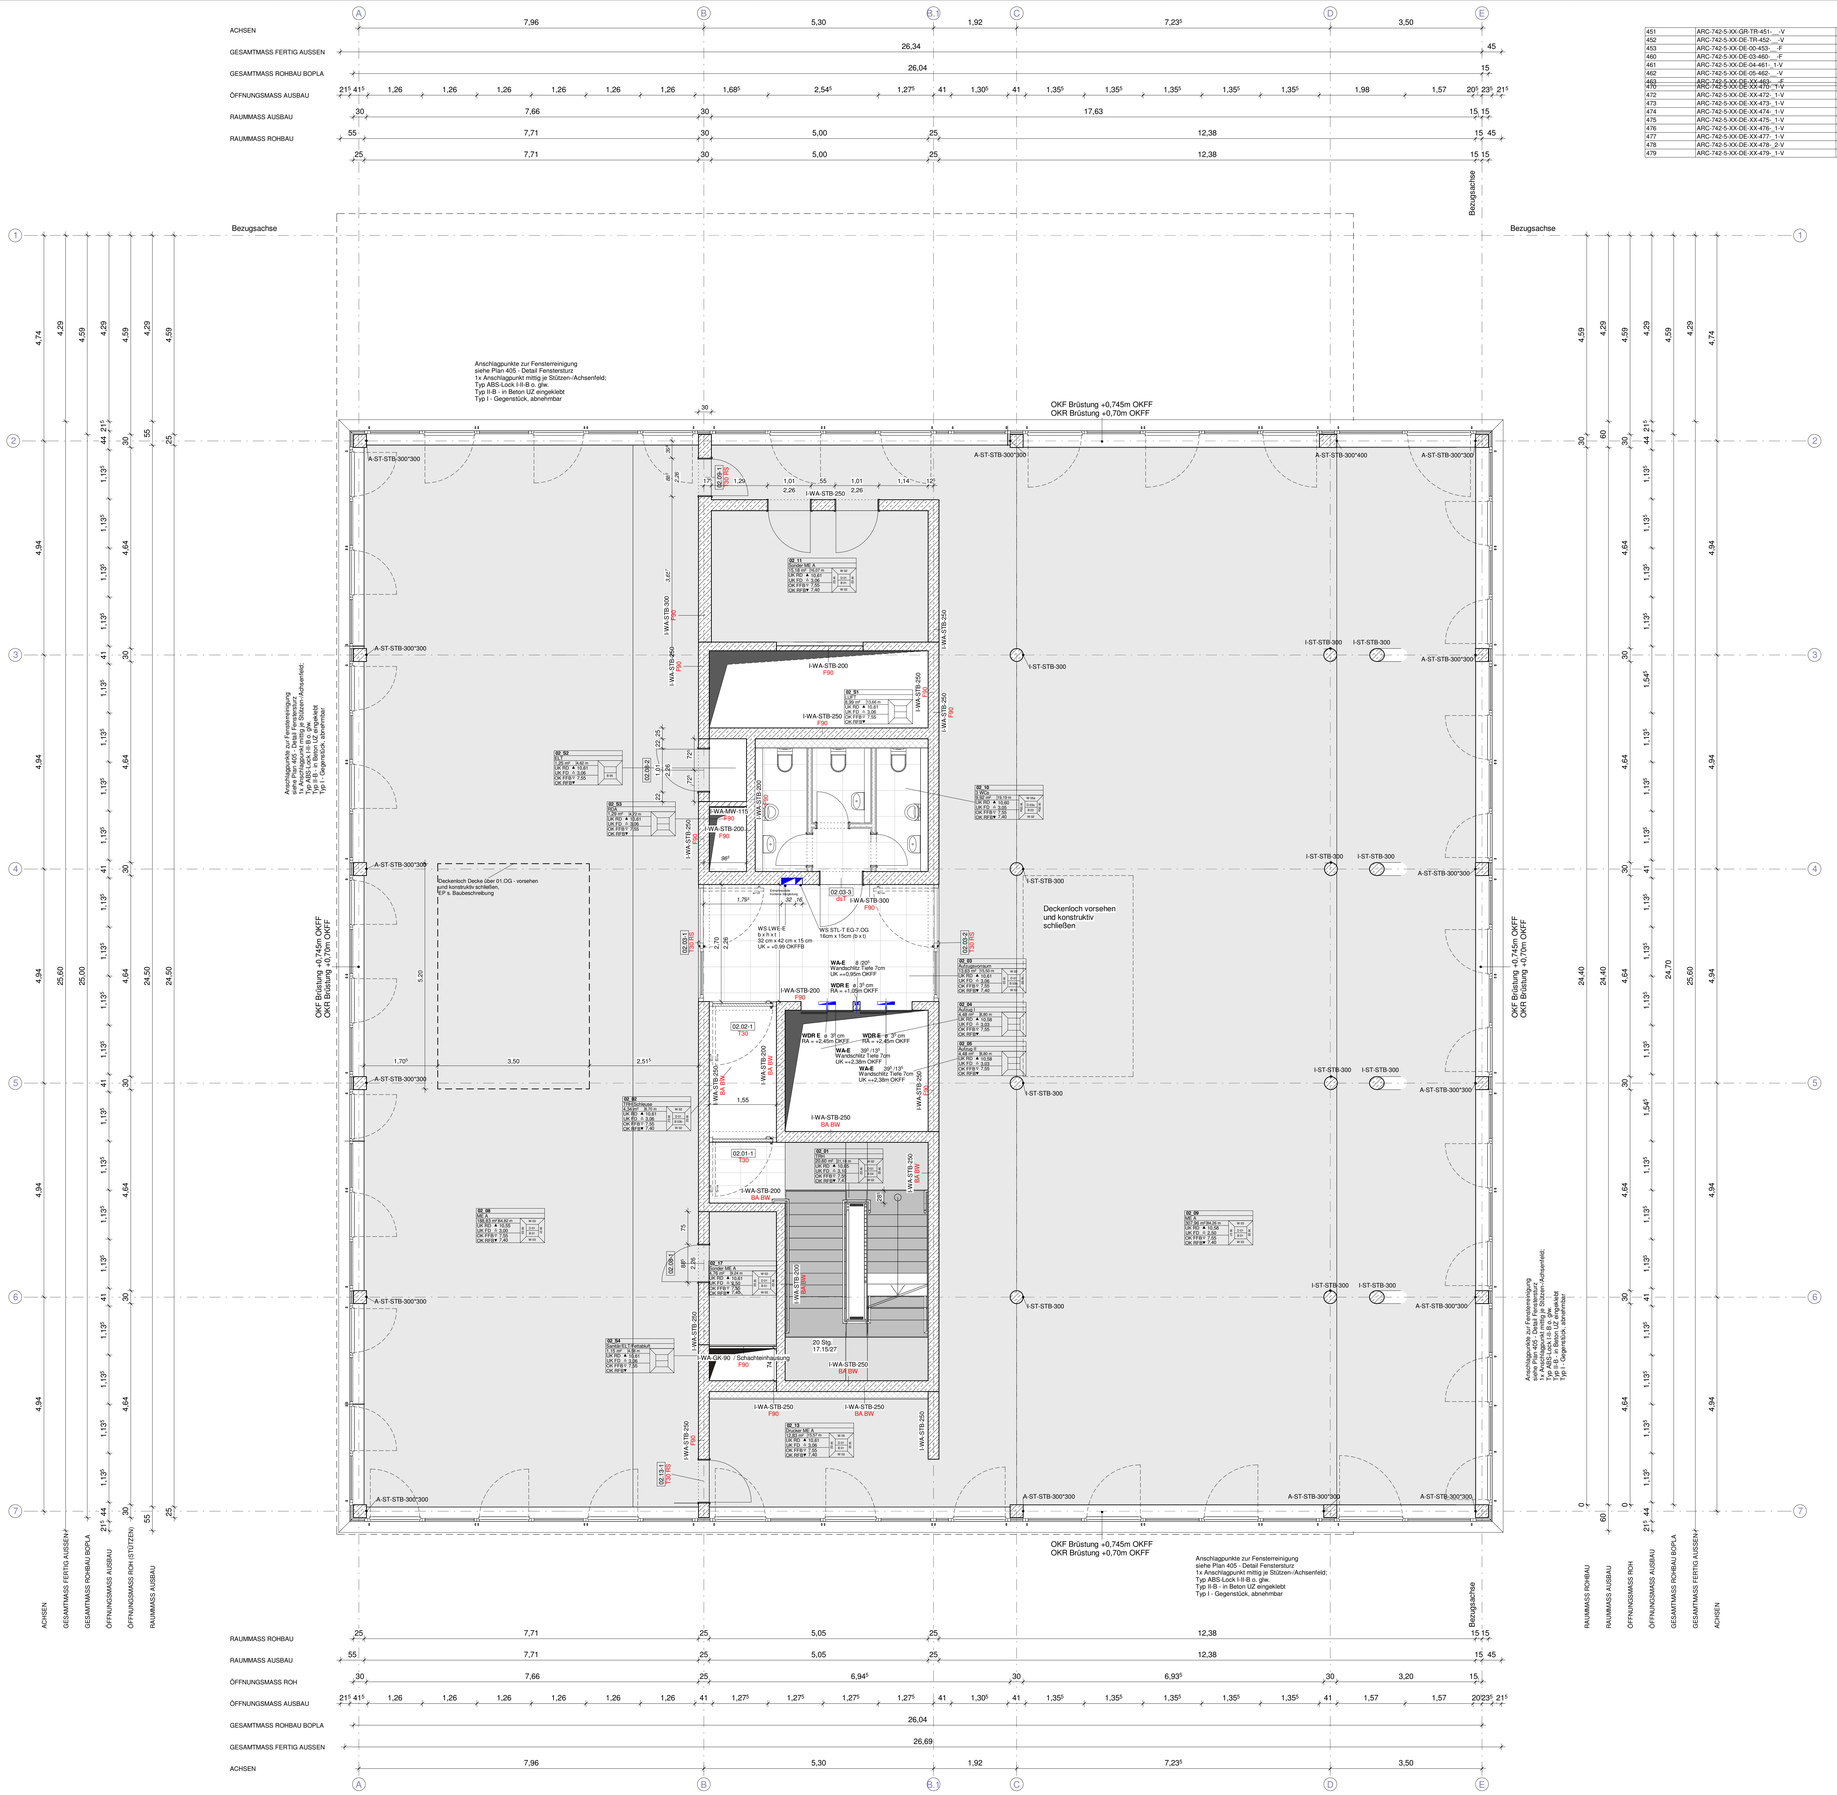

451	ARC-742-5-XX-GR-TR-451-__-V	Sicherheitstreppenhaus
452	ARC-742-5-XX-DE-TR-452-__-V	Sicherheitstreppenhaus
453	ARC-742-5-XX-DE-00-453-__-F	Wand zw. Treppenlauf 2 und 3
460	ARC-742-5-XX-DE-03-460-__-F	Verbindungstreppe 3.-4.OG
461	ARC-742-5-XX-DE-04-461-__1-V	Verbindungstreppe 4.-5.OG
462	ARC-742-5-XX-DE-05-462-__-V	Verbindungstreppe 5.-6.OG
470	ARC-742-5-XX-DE-XX-470-__-V	Überschlaplan Treppengeländer
471	ARC-742-5-XX-DE-XX-471-__-V	Türdetailkonstruktionen
472	ARC-742-5-XX-DE-XX-472-__1-V	03.03-1_T30RS_Aufzugsvorr./Büro
473	ARC-742-5-XX-DE-XX-473-__1-V	03.01-1/2_T30_Schleuse
474	ARC-742-5-XX-DE-XX-474-__1-V	03.03-3_dsT_WC / Aufzugsvorraum
475	ARC-742-5-XX-DE-XX-475-__1-V	03.09-1_T30RS_Großraum / Bespr.
476	ARC-742-5-XX-DE-XX-476-__1-V	04.06-1_T30RS_Großraum (Schwelle)
477	ARC-742-5-XX-DE-XX-477-__1-V	04.13-1_T30RS_Server
478	ARC-742-5-XX-DE-XX-478-__2-V	00.00-6_Stahltür MSR
479	ARC-742-5-XX-DE-XX-479-__1-V	07.02-1_T30_Schleuse Technik

Planliste - Türen, Treppen, Fassade und Dach

Plancodierung	Plannummer	Planname
401	ARC-742-5-XX-DE-00-401-__A-F	Sockeldetails
402	ARC-742-5-XX-DE-00-402-__-F	Details WDVS
403	ARC-742-5-XX-DE-XX-403-__-F	Details Au-Welle
404	ARC-742-5-XX-DE-XX-404-__-V	Details "Wolkenbügel"
405	ARC-742-5-XX-DE-XX-405-__-V	Details POLIP Fassade
406	ARC-742-5-XX-DE-00-406-__-V	Details Plosten-Regel EG
407	ARC-742-5-XX-DE-03-407-__-F	Details Plosten Regel 03
408	ARC-742-5-XX-DE-06-408-__-F	Details Plosten Regel 06
409	ARC-742-5-XX-DE-03-409-__-V	Dachterrasse 3.Obergeschoss
410	ARC-742-5-XX-DE-06-410-__-V	Details Dach
411	ARC-742-5-XX-DE-00-411-01-V	Details Haupteingang - Vordach
412	ARC-742-5-XX-DE-00-412-__-F	PR EG Anschlüsse 00.14-1.00.14-2
413	ARC-742-5-XX-DE-01-413-__-F	Detail F90 an Fensterband
415	ARC-742-5-XX-DE-00-415-__-V	Löschwassereinspeisung & FIBS
416	ARC-742-5-XX-DE-08-416_A-F	Leiteraufstiege Dach
417	ARC-742-5-XX-DE-03-417-__-F	Details Attikageländer 3.OG
418	ARC-742-5-XX-DE-06-418-__-F	Details Attikageländer 6.OG

BAUTEILCODE

Bsp. A-WA-STB-250
1 2 3 4

1 Bauteilveroruting

A	Außen
I	Innen

2 Bauteilklassifizierung

BP	Bodenplatte
BB	Bodenbelag
DB	Deckenbelag
FE	Fenster
FU	Fundament
GR	Geländer
ST	Stütze
STU	Sturz
TU	Tür
WA	Wand
WBK	Wandbekleidun g

3 Baumaterial

AL	Aluminium	MP	Metallpaneel
AS	Asphalt	MW	Mauerwerk
BE	Beton	PA	Parkett
BWK	Betonwerkstein	PU	Putz
ES	Estrich	SA	Sand
FL	Fliese	ST	Stahl
FT	Fertigteil	STB	Stahlbeton
GK	Gipskarton	TE	Teppich
GL	Glas	WD	Wärmedämmung
GR	Gitterrost	VI	Vinyl
HO	Holz	ZE	Zementestrich
KI	Kies	...	

4 Bauteilstärke
Angaben in mm

QUALITÄTEN - RAUMSTEMPEL

Detaillierte Informationen / Angaben zu den Oberflächen siehe Angaben Detailplanung.

Boden:

B 01	Hohlraumboden, Teppich
B 01a	Hohlraumboden, Teppich (EG)
B 02	Hohlraumboden, OSB
B 02a	Hohlraumboden, Vinyl
B 02b	Hohlraumboden, Vinyl (EG)
B 03	Schwim. Estrich, Fliesen
B 03a	Schwim. Estrich, Fliesen (EG)
B 03b	wie B 03 - ohne Abdi. u. FI.
B 03c	wie B 03a - ohne Abdi. u.FI. (EG)
B 04	Schwim. Estrich, Fliesen (TR-PO)
B 05	Schwim. Estrich, gestrichen
B 05a	Schwim. Estrich, gestrichen (EG)
B 06	Schwim. Estrich, Fliesen (Küche)
B 07	Doppelboden, antistatisch
B 07a	Doppelboden, antistatisch (EG)
B 08	Hohlraumboden, Parkett (EG)
B 08a	Sauberlaufzone (EG)
B08b	Schwim. Estrich, Parkett (EG)
B 09	Terrassenbelag
B 10	Kies

Wand:

W 01	Beton, SB1, gestrichen
W 02	Beton, SB1, roh
W 03	Beton, SB1, gestrichen
W 04	Mauerwerk, Q3 verputz/gespachtelt, gestrichen
W 04a	Mauerwerk, Q3 verputzt/gespachtelt
W 05	GK, Q3 gespachtelt, gestrichen
W 05a	GK - Feuchtraum, Q3 gespachtelt
W 05b	GK, Q3 gespachtelt
W 05c	CB, Q3 gespachtelt, gestrichen
W 07	Glastrennwand

CB = Cement Board

Decke:

D 01	Beton, roh
D 01a	Spannbetonhohldielen
D 02	Beton, SB1, gestrichen
D 03	Abgehängte Decke,GK, Q3 gespachtelt, gestrichen
D 03a	Abgehängte Decke, Q3 gespachtelt, gestrichen
D 03b	Mineralfaser Decke, Feuchtraum
D 03c	Q3 gespachtelt, gestrichen CB, Q3 gespachtelt, gestrichen

LEGENDE

BRH und Türhöhen angegeben von OKFF

UK	Unterkante
OK	Oberkante
FF	Fertigfußboden
BRH	Brüstungshöhe
BA	Bodenaussparung
BD	Bodendurchbruch
WA	Wandaussiparung
WS	Wandschlitz
WD	Wanddurchbruch
WD-R	Wanddurchbruch rund
DD	Deckendurchbruch
RA	Rohrachse
E	Durchbruch Elektro
L	Durchbruch Lüftung
S	Durchbruch Sanitär
H	Durchbruch Heizung

Brandschutz

F90	Feuerbeständige Wand (Bauart) Brandwand
BA BW	Feuerhemmende Tür
T30	Feuerbeständige Tür
T90	dicht- und selbstschließende Tür
dsT	Rauchschutztür
RS	Feststellanlage
FA	Brandmeldezentrale
BMZ	Brandmeldeanlage
BMA	Feuerwehrbedienfeld
FBF	Feuerwehranzeigetableau
FAT	Feuerwehr-Schlüsseldepot
FSD	Freischaltelement
FSE	Blitzleuchte
BL	Brandmelder, manuell
BM-M	Löschwassereinspeisung
LWE	Löschwasser Entnahmestelle
LWE-E	Steigleitung, trocken
STL-T	Rauchschutzdruckanlage
RDA	

TGA und Außenanlagen

HZG (H)	Heizung
SAN (S)	Sanitär
ELT (E)	Elektro
LFTG(L)	Lüftung
KL	Klima
KÄL (K)	Kälte
TEL	Telefon
RR	Regenrohr
RW	Regenwasser
SW	Schmutzwasser
MW	Mischwasser
KS	Kanalschlte
KD	Kanaldeckel
RS	Rohrschlte

PLANDARSTELLUNG

OK FF
OK RF
0.00 = +27.56 OK FF (NHN)
Stahlbeton
Mauerwerk
Stahlbeton Fertigteile
Metallständerwand
Dämmung, hart
Dämmung, weich
A 000 Schnittnummer auf Plan Nr.
000 Plan Nr.
A Achsen
Deckendurchbruch, rund
Änderungen/ noch zu klären
Wand N, Wand W, Decke, Boden, Wand S, Wand O

HINWEISE

Alle Maße sind verantwortlich zu prüfen. Unstimmigkeiten sind der Planung und der Bauleitung bekanntzugeben.
Mit KZA signierte Dokumente sind geschäfts- und geistiges Eigentum von KZA. Sie dürfen nicht zu anderen Zwecken als vereinbart benutzt oder
unbefugten Drittten überlassen werden. Zeichnungen und Dokumente sind bei Nichtgebrauch sofort an Planung oder Bauleitung zurück zu geben.
Die Ausführungspläne der beteiligten Fachplaner sind zu beachten. Dies gilt insbesondere für die Schal- und Bewehrungsplanung.

Schlitze /Durchbrüche angegeben von OKFF

Projektnummer **742**
Projektname **Neubau eines Bürogebäudes, Calaisplatz 5, 47051 Duisburg**

ARC-742-5-XX-GR-02-120-__-F

Planverfasser	Projektnummer	LPH	Gebäudeteil/Ebene	Planinhalt	Plandarstellung	Plannummer	Index	Prüfschritt

S&D Aufzug ergänzt	02.05.18	wal	X				
Aufteilung Bandfassade angepasst	09.03.18	wal	X				
S&D-Planung, Abstimmungen Aufzug	06.03.18	wal/hel	X				
Allg. Planforschreibung: Beschriftung, Maßketten	02.11.17	wal/hel	X				
Vorabzug	26.10.17	wal	X				
	18.08.17	wal	X				
WC-Kern angepasst.	26.06.17	hel	X				
Kern erweitert! Nach unten geschoben!		wal					
Änderungen/ Ergänzungen	Datum	Bearbeiter					

Prüfschritt:
V Vorabzug
F Freigabe

FREIGABE

Bauherr
Grundbesitzgesellschaft Schwanentorufer mbH
Schifferstr. 200
47059 Duisburg
0203-30597-0

Architekt
Koschany + Zimmer KZA
Architekten und Generalplaner
Rüttenscheider Str. 144
45131 Essen
0201-89645-0

Projektsteuerung
SGE
Stüdemann-Grundbesitz-Entwicklung GmbH
Köhnenstraße 4-6
47051 Duisburg

Generalunternehmer
WOLFF & MÜLLER Hoch- und Industriebau GmbH & Co. KG
Geschäftsstelle Duisburg
Köhnenstraße 4-6
47051 Duisburg

Vermerk
EFH = ±0.00 = 27.56 NHN
OKFF 2. Obergeschoss = +7.546 / =35.106 NHN

Planinhalt
Grundriss 2.OG

Phasade
Ausführungsplanung

Planersteller	Datum	Planbearbeitung	Datum
wal	29.05.2017	wal / hel	02.05.2018

Bautell	Blattgröße	Index	Maßstab
	DIN A0 H/B = 841 / 1189		1:50

Koschany+Zimmer Architekten KZA